



RUA DAS PAINÉIRAS

Trecho 7,00 Largura X 132,78 Comprimento
 Trecho = 929,50 M2
 Escala 1:1000

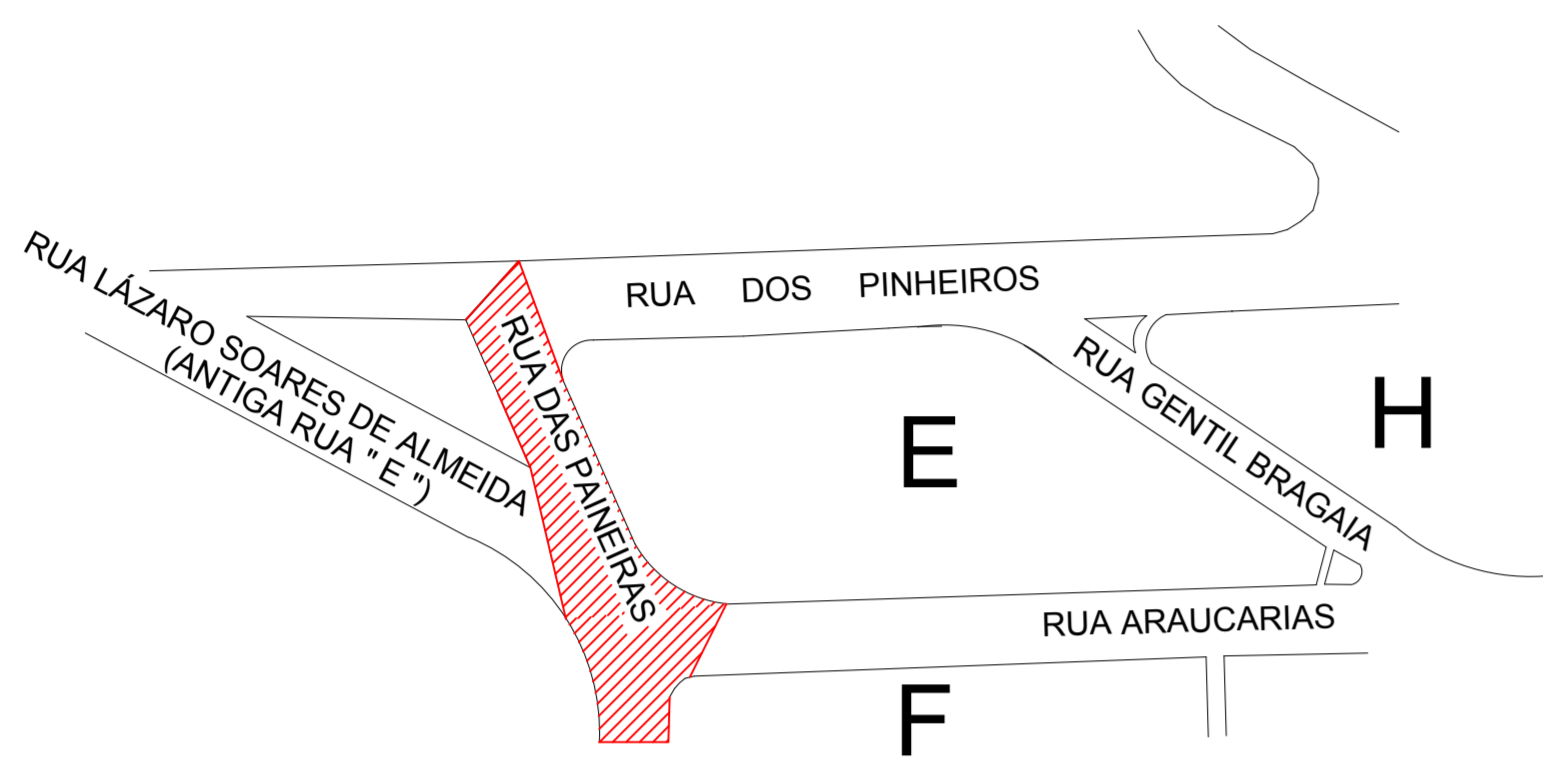


RUA DOS PINHEIROS

Trecho 6,30 Largura X 565,00 Comprimento
 Trecho = 3.559,50 M2
 Escala 1:2000

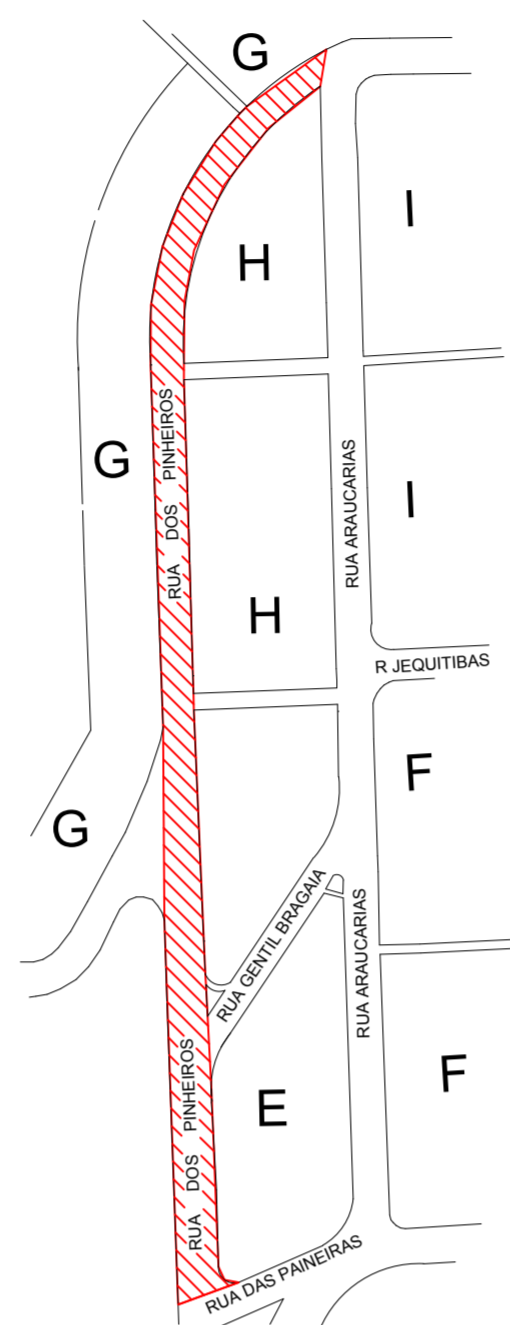


RUA 8-A

Trecho 8,60 Largura X 40,00 Comprimento
 344,00 M2
 Escala 1:1000

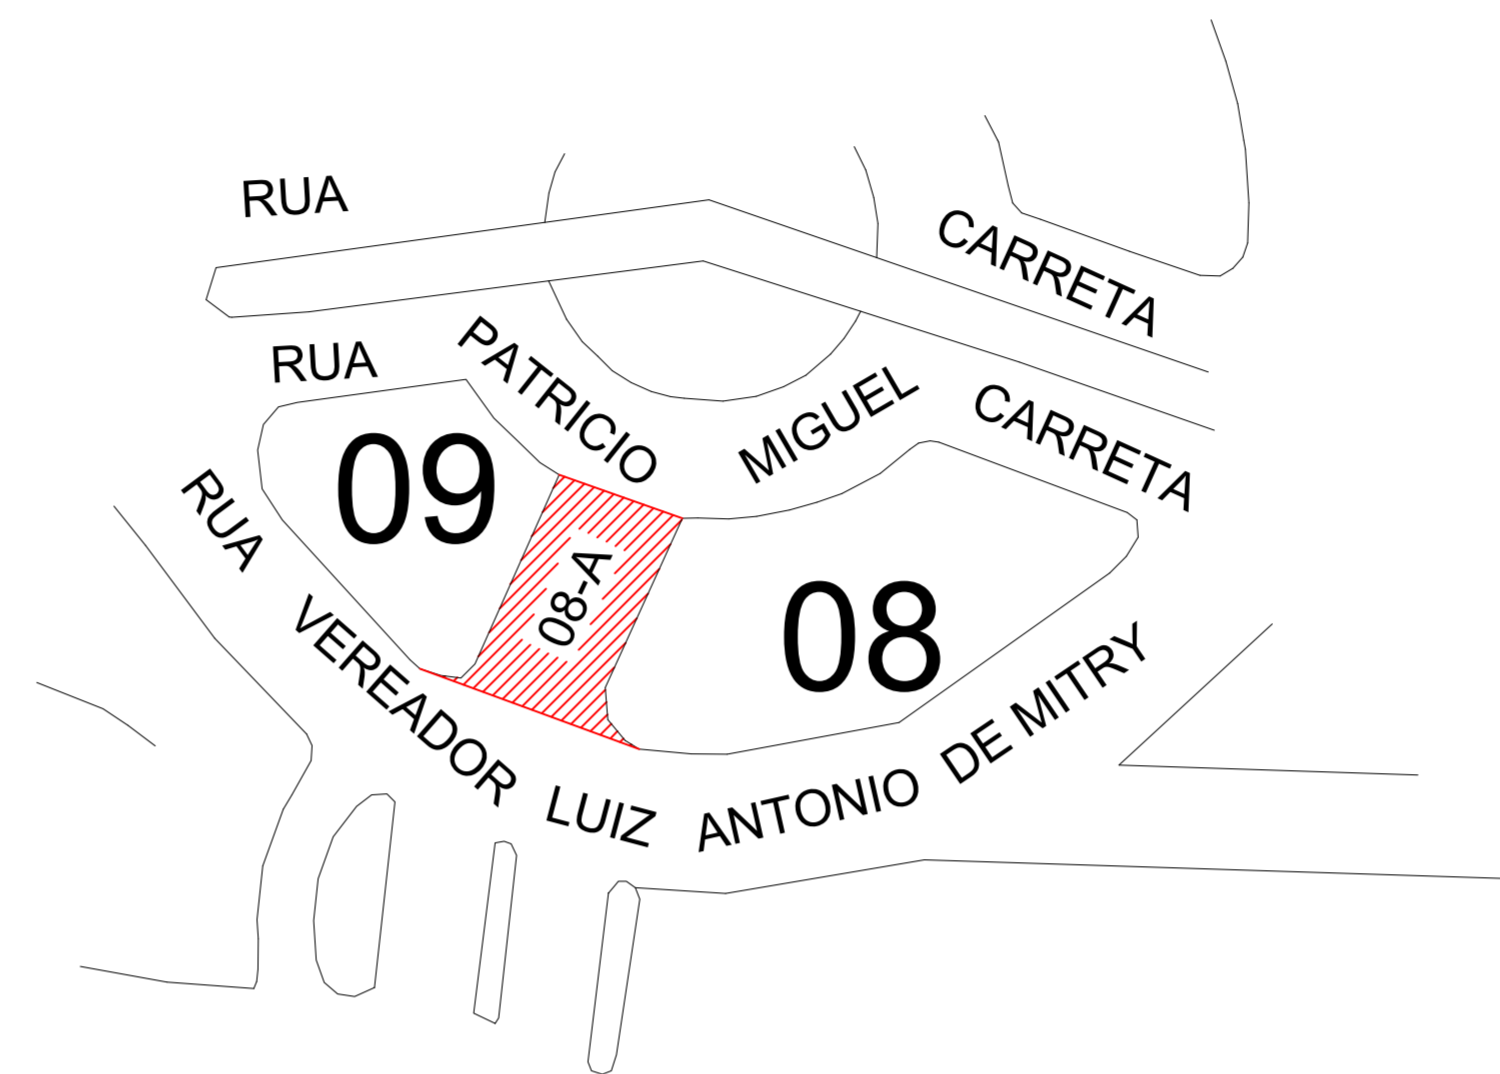


RUA GENTIL BRAGAIA

Trecho 6,20 Largura X 125,00 Comprimento
 775,00 M2
 Escala 1:500

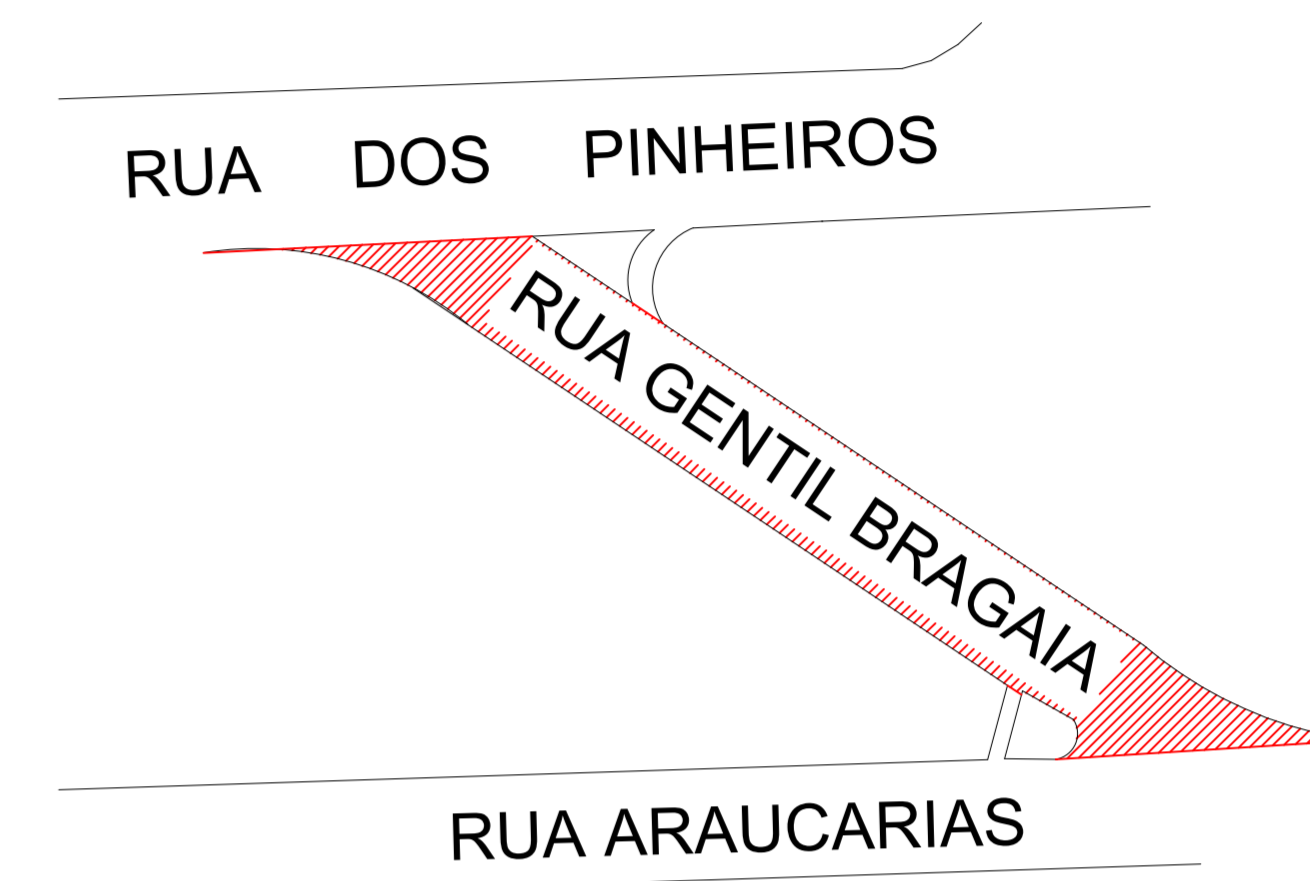


RUA 28-A

Trecho 8,50 Largura X 35,50 Comprimento
 301,75 M2
 Escala 1:1000

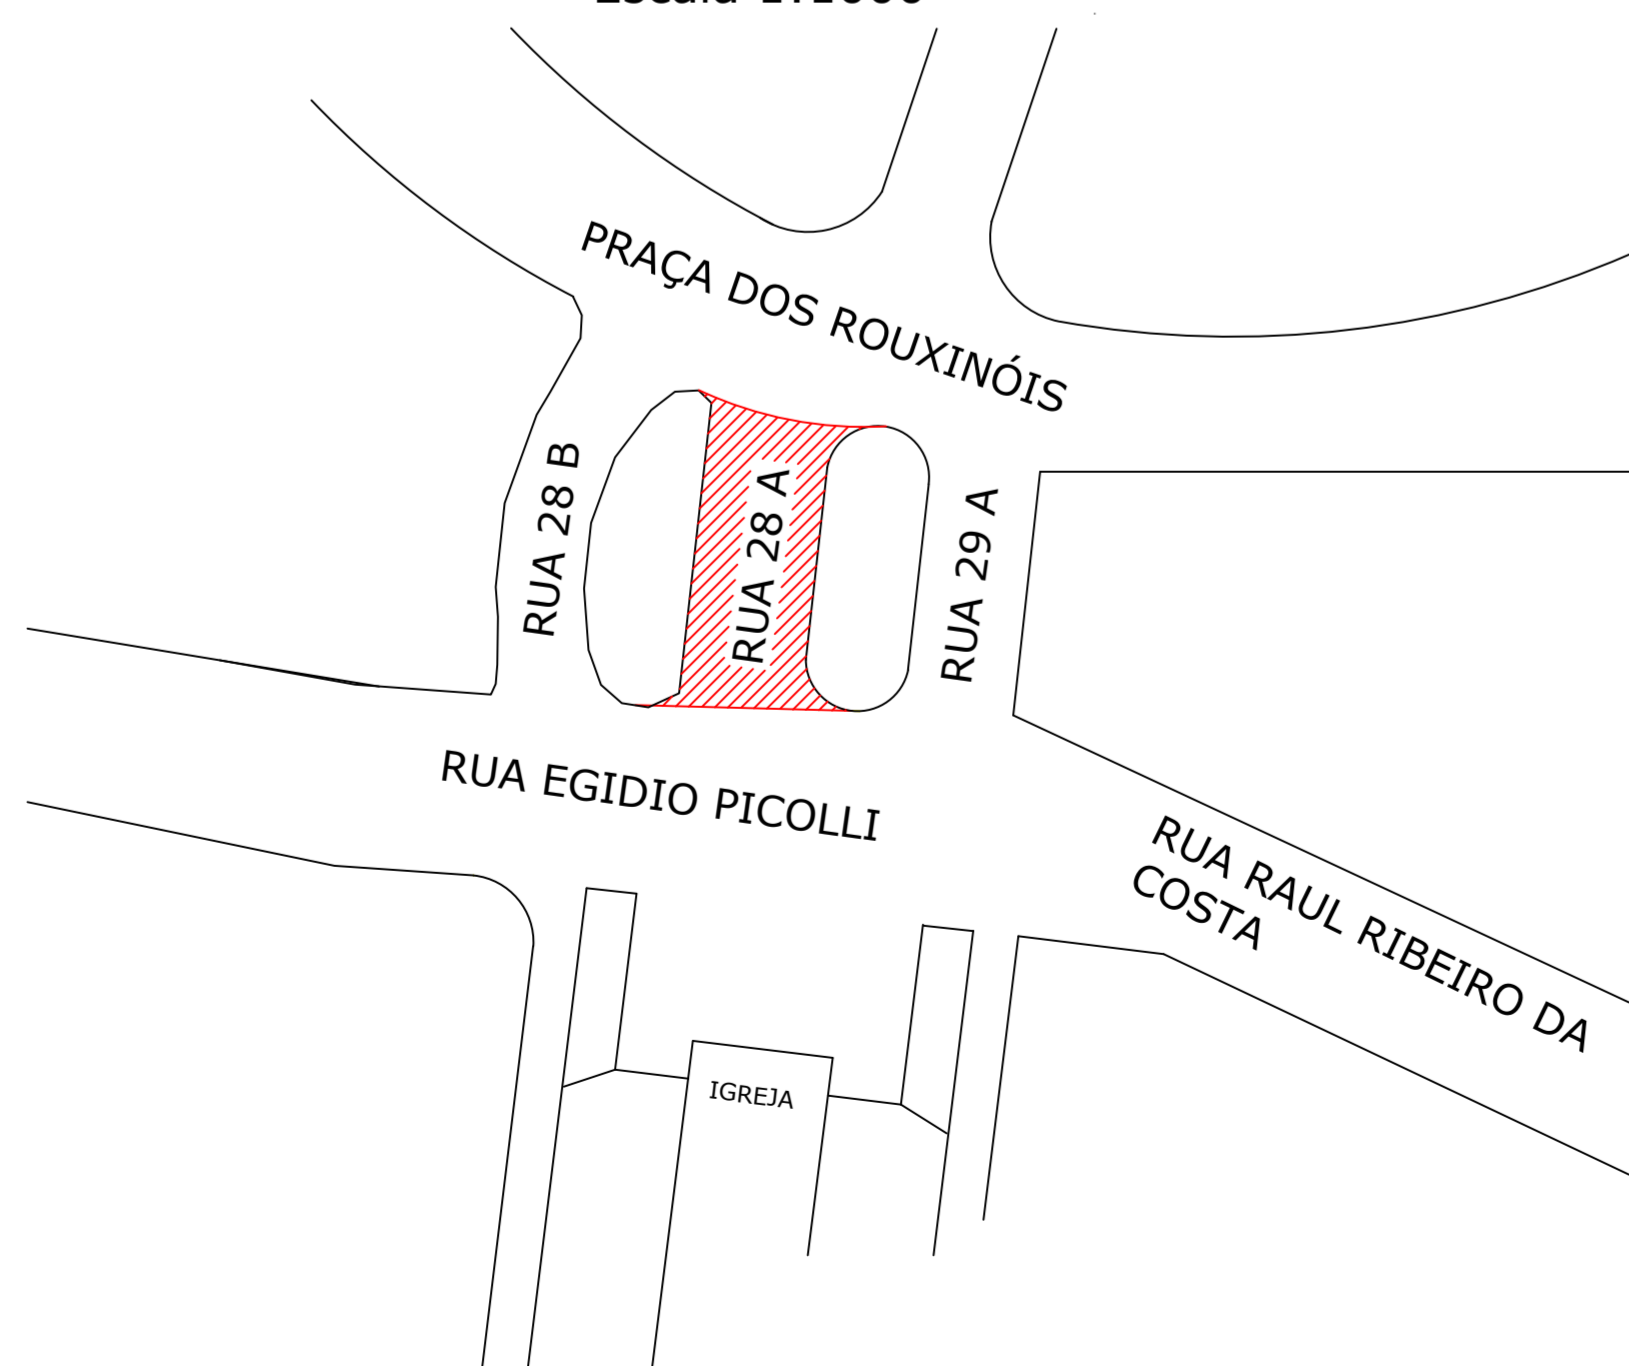

CORTE TRANSVERSAL SEM ESCALA

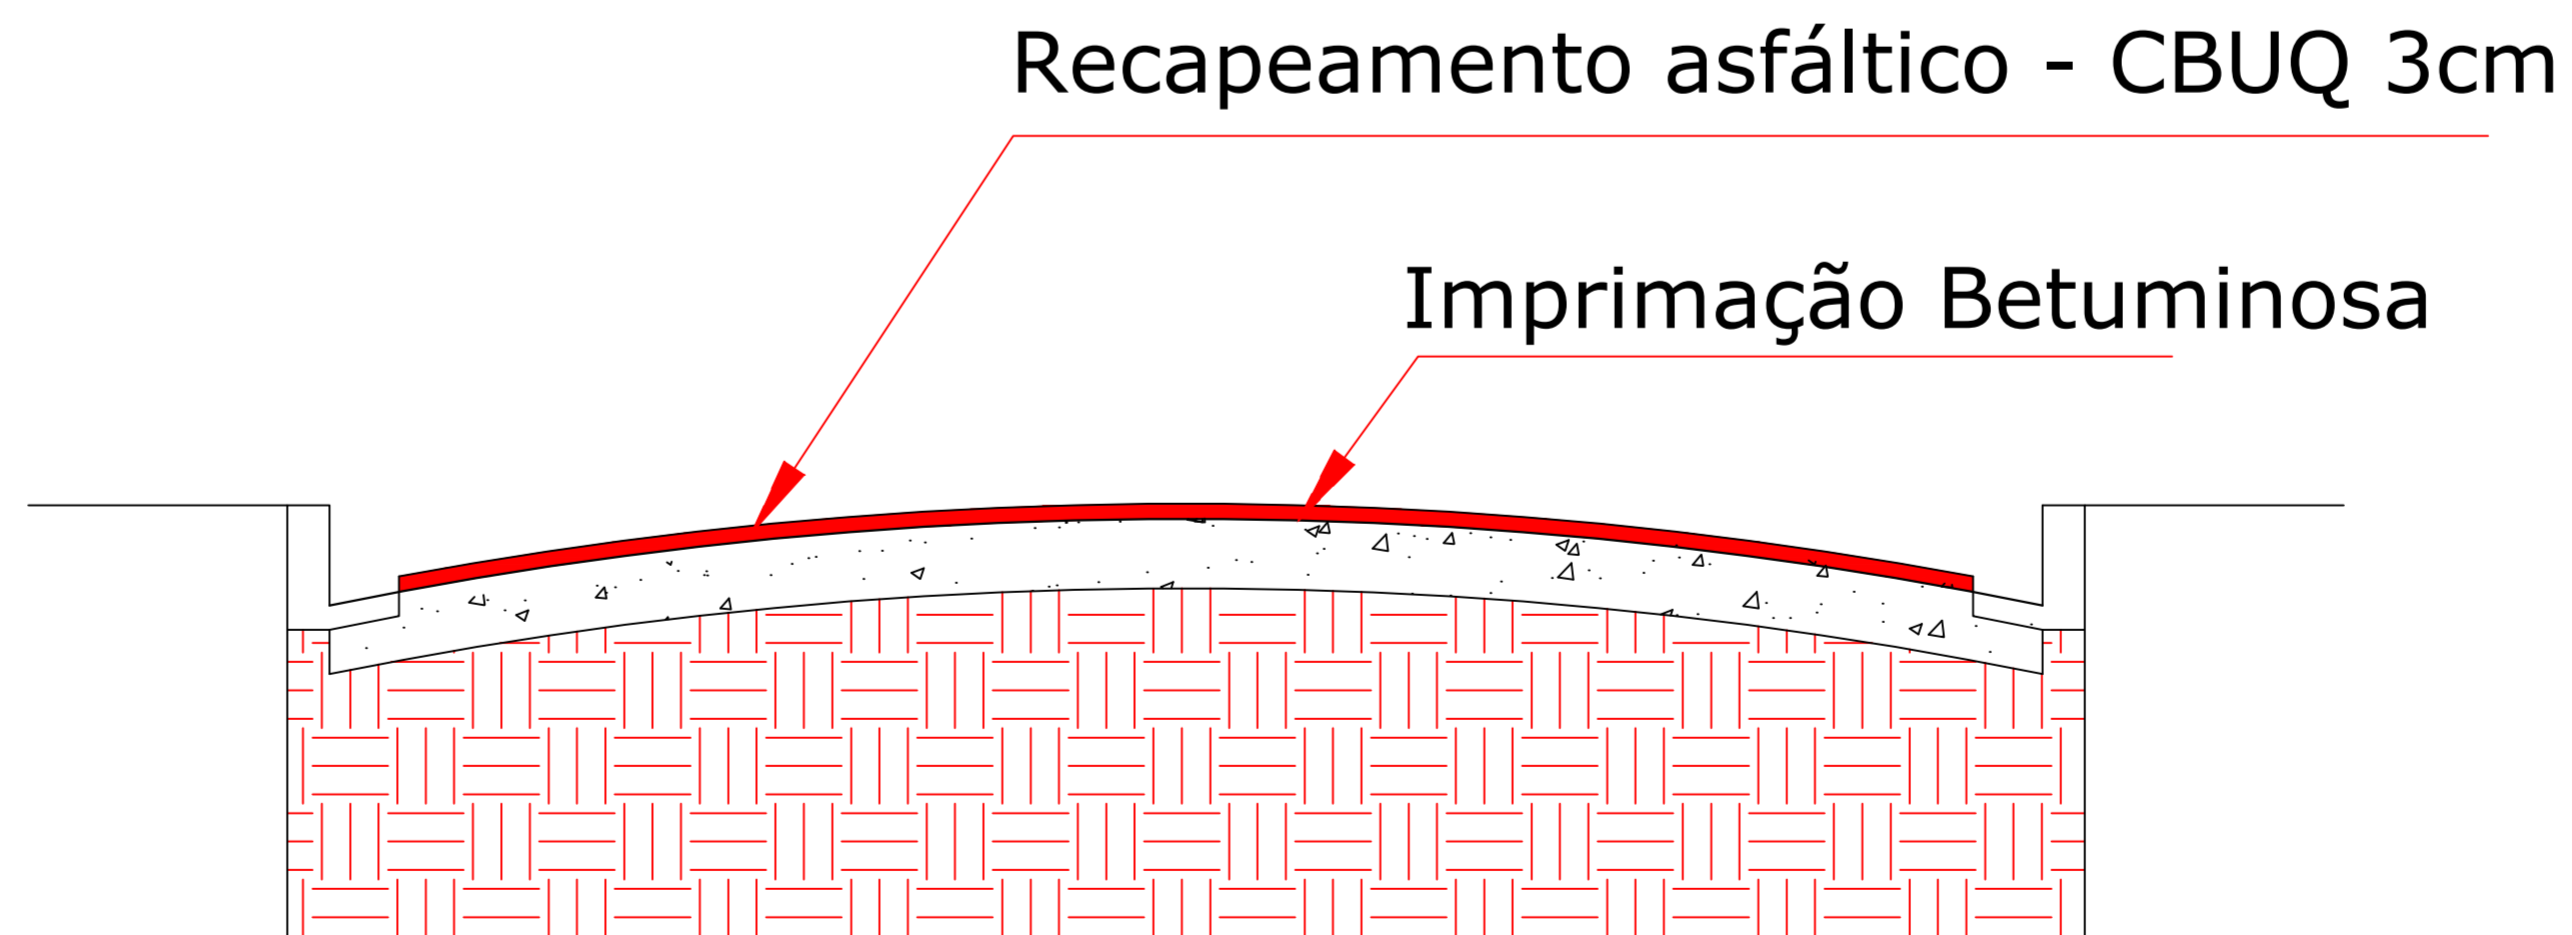

Prefeitura Municipal da Estância Hidromineral
 de
 Águas de São Pedro
 Estado de São Paulo
 Administração Paulo Sergio Barboza de Lima
 Prefeito Municipal
 2017 à 2020
 Desenho secretaria de obras
 Escala Indicada

PROPRIETARIO PREF. MUN. DA ESTÂNCIA DE ÁGUAS DE S. PEDRO	PROJETO RECAPEAMENTO ASFALTICO	FOLHA
RESPONSÁVEL TÉCNICO FABIO ANTONIO BARBOZA	PREFEITO MUNICIPAL PAULO SERGIO BARBOZA DE LIMA	01
	ESCALA INDICADA	
	Data: OUTUBRO/2019	